

Ugglebo

Päråd

Billsång


Toragårde

Vörehult

Mjödeshult

Strömby

Sörgården

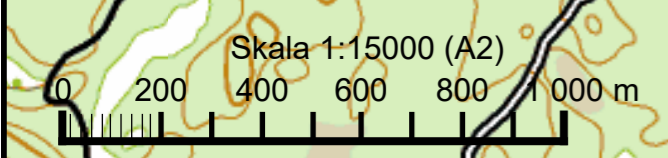

	Planerat schakt Raseriing
	Projekt: 600442 Namn: Strömby Päråd Sign: JJ
Skala: 1:15000 Utskrift: A2	