

Väg 13

Väg 13

Arbetsområde

F14

EON-F14

ROVELYCKAN

HÄNNINGE

LILLASÄTE

BJÖRKÅSEN

SNAPPEHANEBACKEN

RY

ORMANÄS


HÖÖR

VÄSTRA RINGSJÖ

Kabel förlagd sedan tidigare (2014-2015), grävning kommer INTE UTFÖRAS I DENNA STRÄCKA

Ny kabelförläggning (huvudschakt) med avgreningar till vissa fastigheter vars anslutning måste byggas om

luftledning byggs om

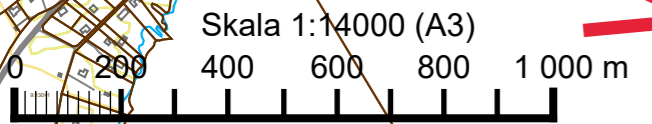

kraftringen

Datum: 2016-12-13

Projekt: F14 Maglasäte
Namn: Ashfaq Taimor
Sign: ASTAI

Skala: 1:14000
Utskrift: A3